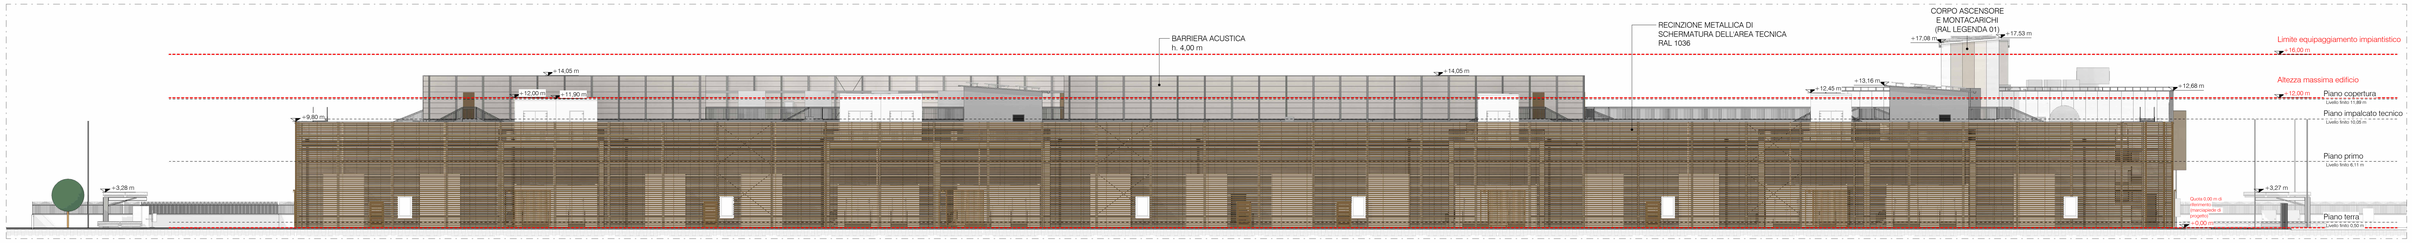

Stato di Progetto - Prospetto Sud
1 : 200

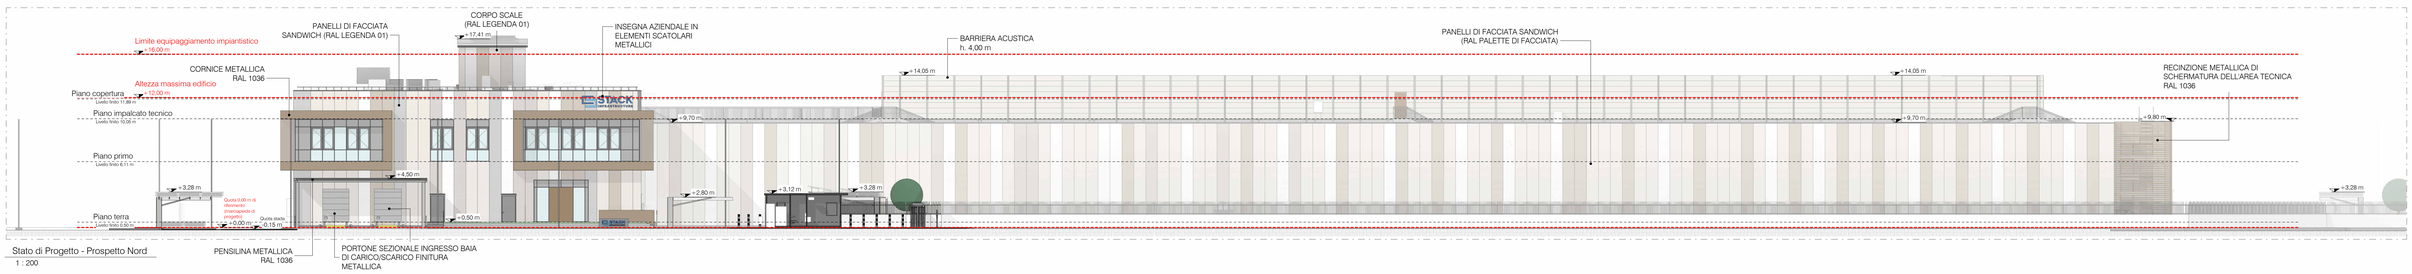

Stato di Progetto - Prospetto Nord
1 : 200

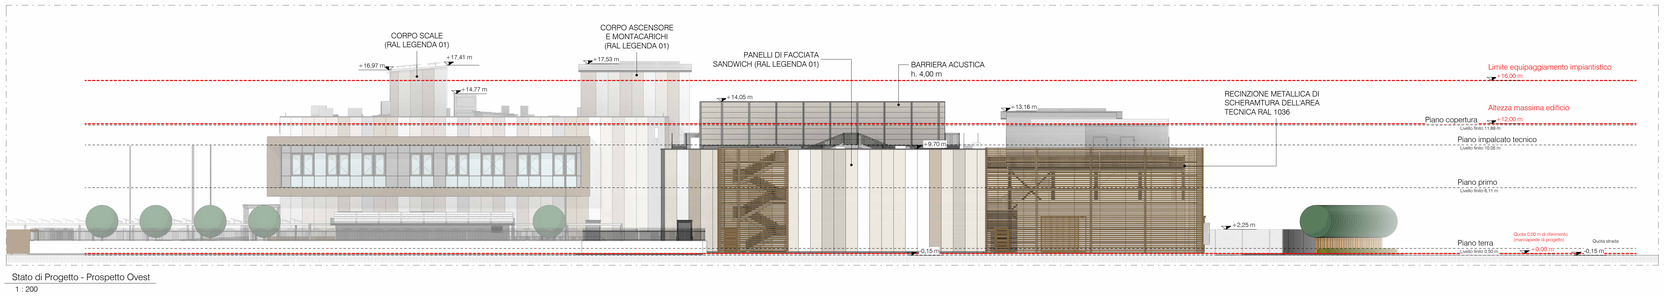

Stato di Progetto - Prospetto Ovest
1 : 200

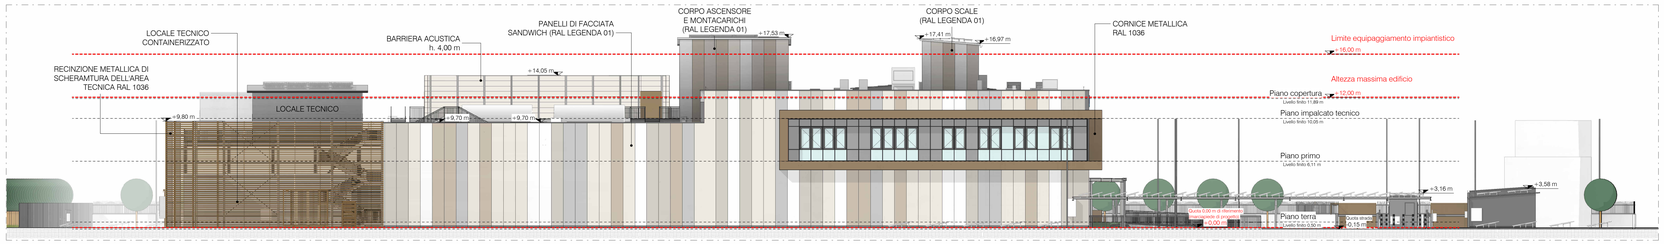

Stato di Progetto - Prospetto Est
1 : 200

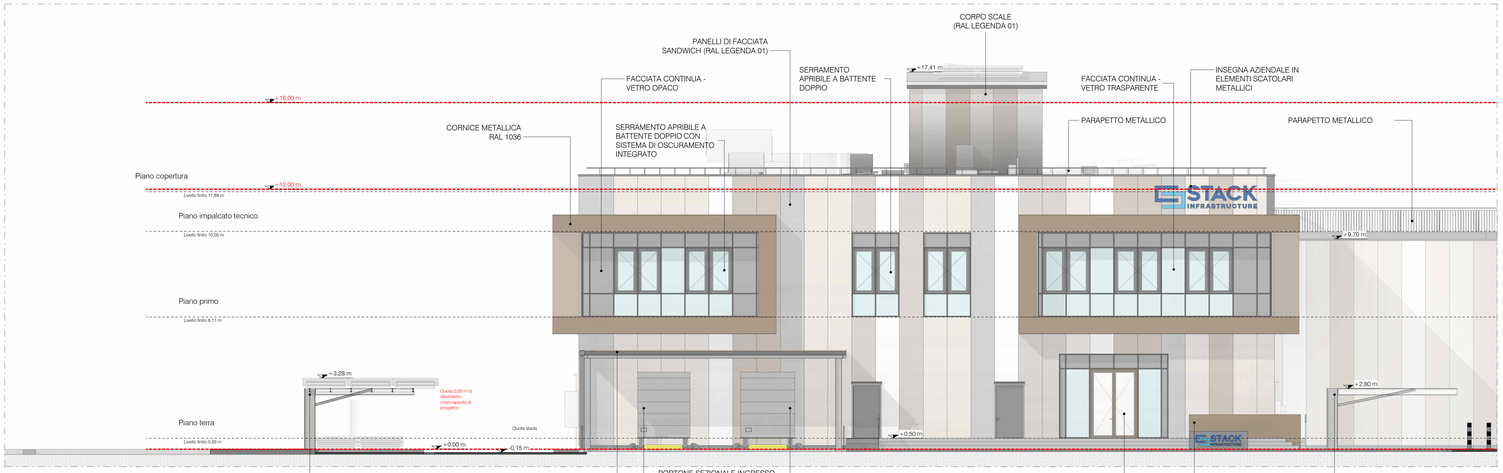

Stato di Progetto - Prospetto Nord
1 : 100

Legenda 01

RAL pannelli sandwich di facciata

- RAL 9016
- RAL 9001
- RAL 9002
- RAL 7044
- RAL 7047
- RAL 1036

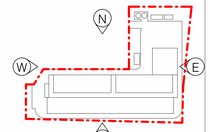

Firmato digitalmente da:
Marco Amosso
Data: 01/08/2025 11:23:56

REV	DATA / DATE	DESCRIZIONE / DESCRIPTION	IL RICHIEDENTE	IL PROGETTISTA

PROGETTISTA:

L22

L22 è una divisione di:
Lombardini22 S.p.A.
Via Lombardini 22 — 20143 Milano, Italia
T +39 02 36 59 62 00 — F +39 02 83 20 13 97
info@l22.it — www.l22.it

Capitale sociale Euro 100 000 i.v.
C.F./P.IVA: 05505600964 — R.E.A. 1827099

Sistema di gestione qualità conforme alla UNI EN ISO 9001:2008 - Certificato Nr. 50 100 8319 rilasciato da TUV Italia

STRUTTURE:

SPS
Studio Progetti Strutturali

Ing. Arturo Donadio
Via M. Gioia 64 — 20125 Milano, Italia
T +39 02 66 94 867 — F +39 02 6784199
segreteria@spsstr-mi.it — www.spsstr-mi.it

C.F./P.IVA: 10907630156 — R.E.A. 1409653

COMMITTENTE:

STACK INFRASTRUCTURE
Infrastructure Italia Land 10 S.r.l.
Via del Bosco Rinnovato 6 - Palazzo U4 20057 Assago (MI)
+39 0239441901

PROGETTO:

MIL05 B - Progetto nuovo Data Centre
Via Puglia, Vignate (MI) - 20052

PROGETTISTA:

L22 - Marco Amosso - Iscritto all'Ordine degli Architetti di Torino n°4157

Indirizzo: Via Elia Lombardini 22, 20143, Milano - Mail: ufficio.tecnico@l22.it - Pec: lombardini22@legalmail.it

OGGETTO:

Permesso di Costruire art. 10 DPR 380/2001 - Intervento di nuova costruzione di edifici a destinazione produttiva

TITOLO:

STATO DI PROGETTO
Prospetti

DISEGNATO DA:	CONTROLLATO DA:	DATA:	SCALA:	DATA REV.:
AVI	MBE	06/06/2025	1:200	

FORMATO:	NOME FILE:	FASE:	TAVOLA:	REV.:
A0	4025_L22_AC-010-P	PDC 2025	AC-010	

DRAFT

© Lombardini22 S.p.A. ES DT (rev.-) (L.663/41 Art.2575)